建　　筑	潘泽兵		暖　通	叶建新	
结　　构	方　力				
电　　气	郑山华				
给 排 水	赵南南				

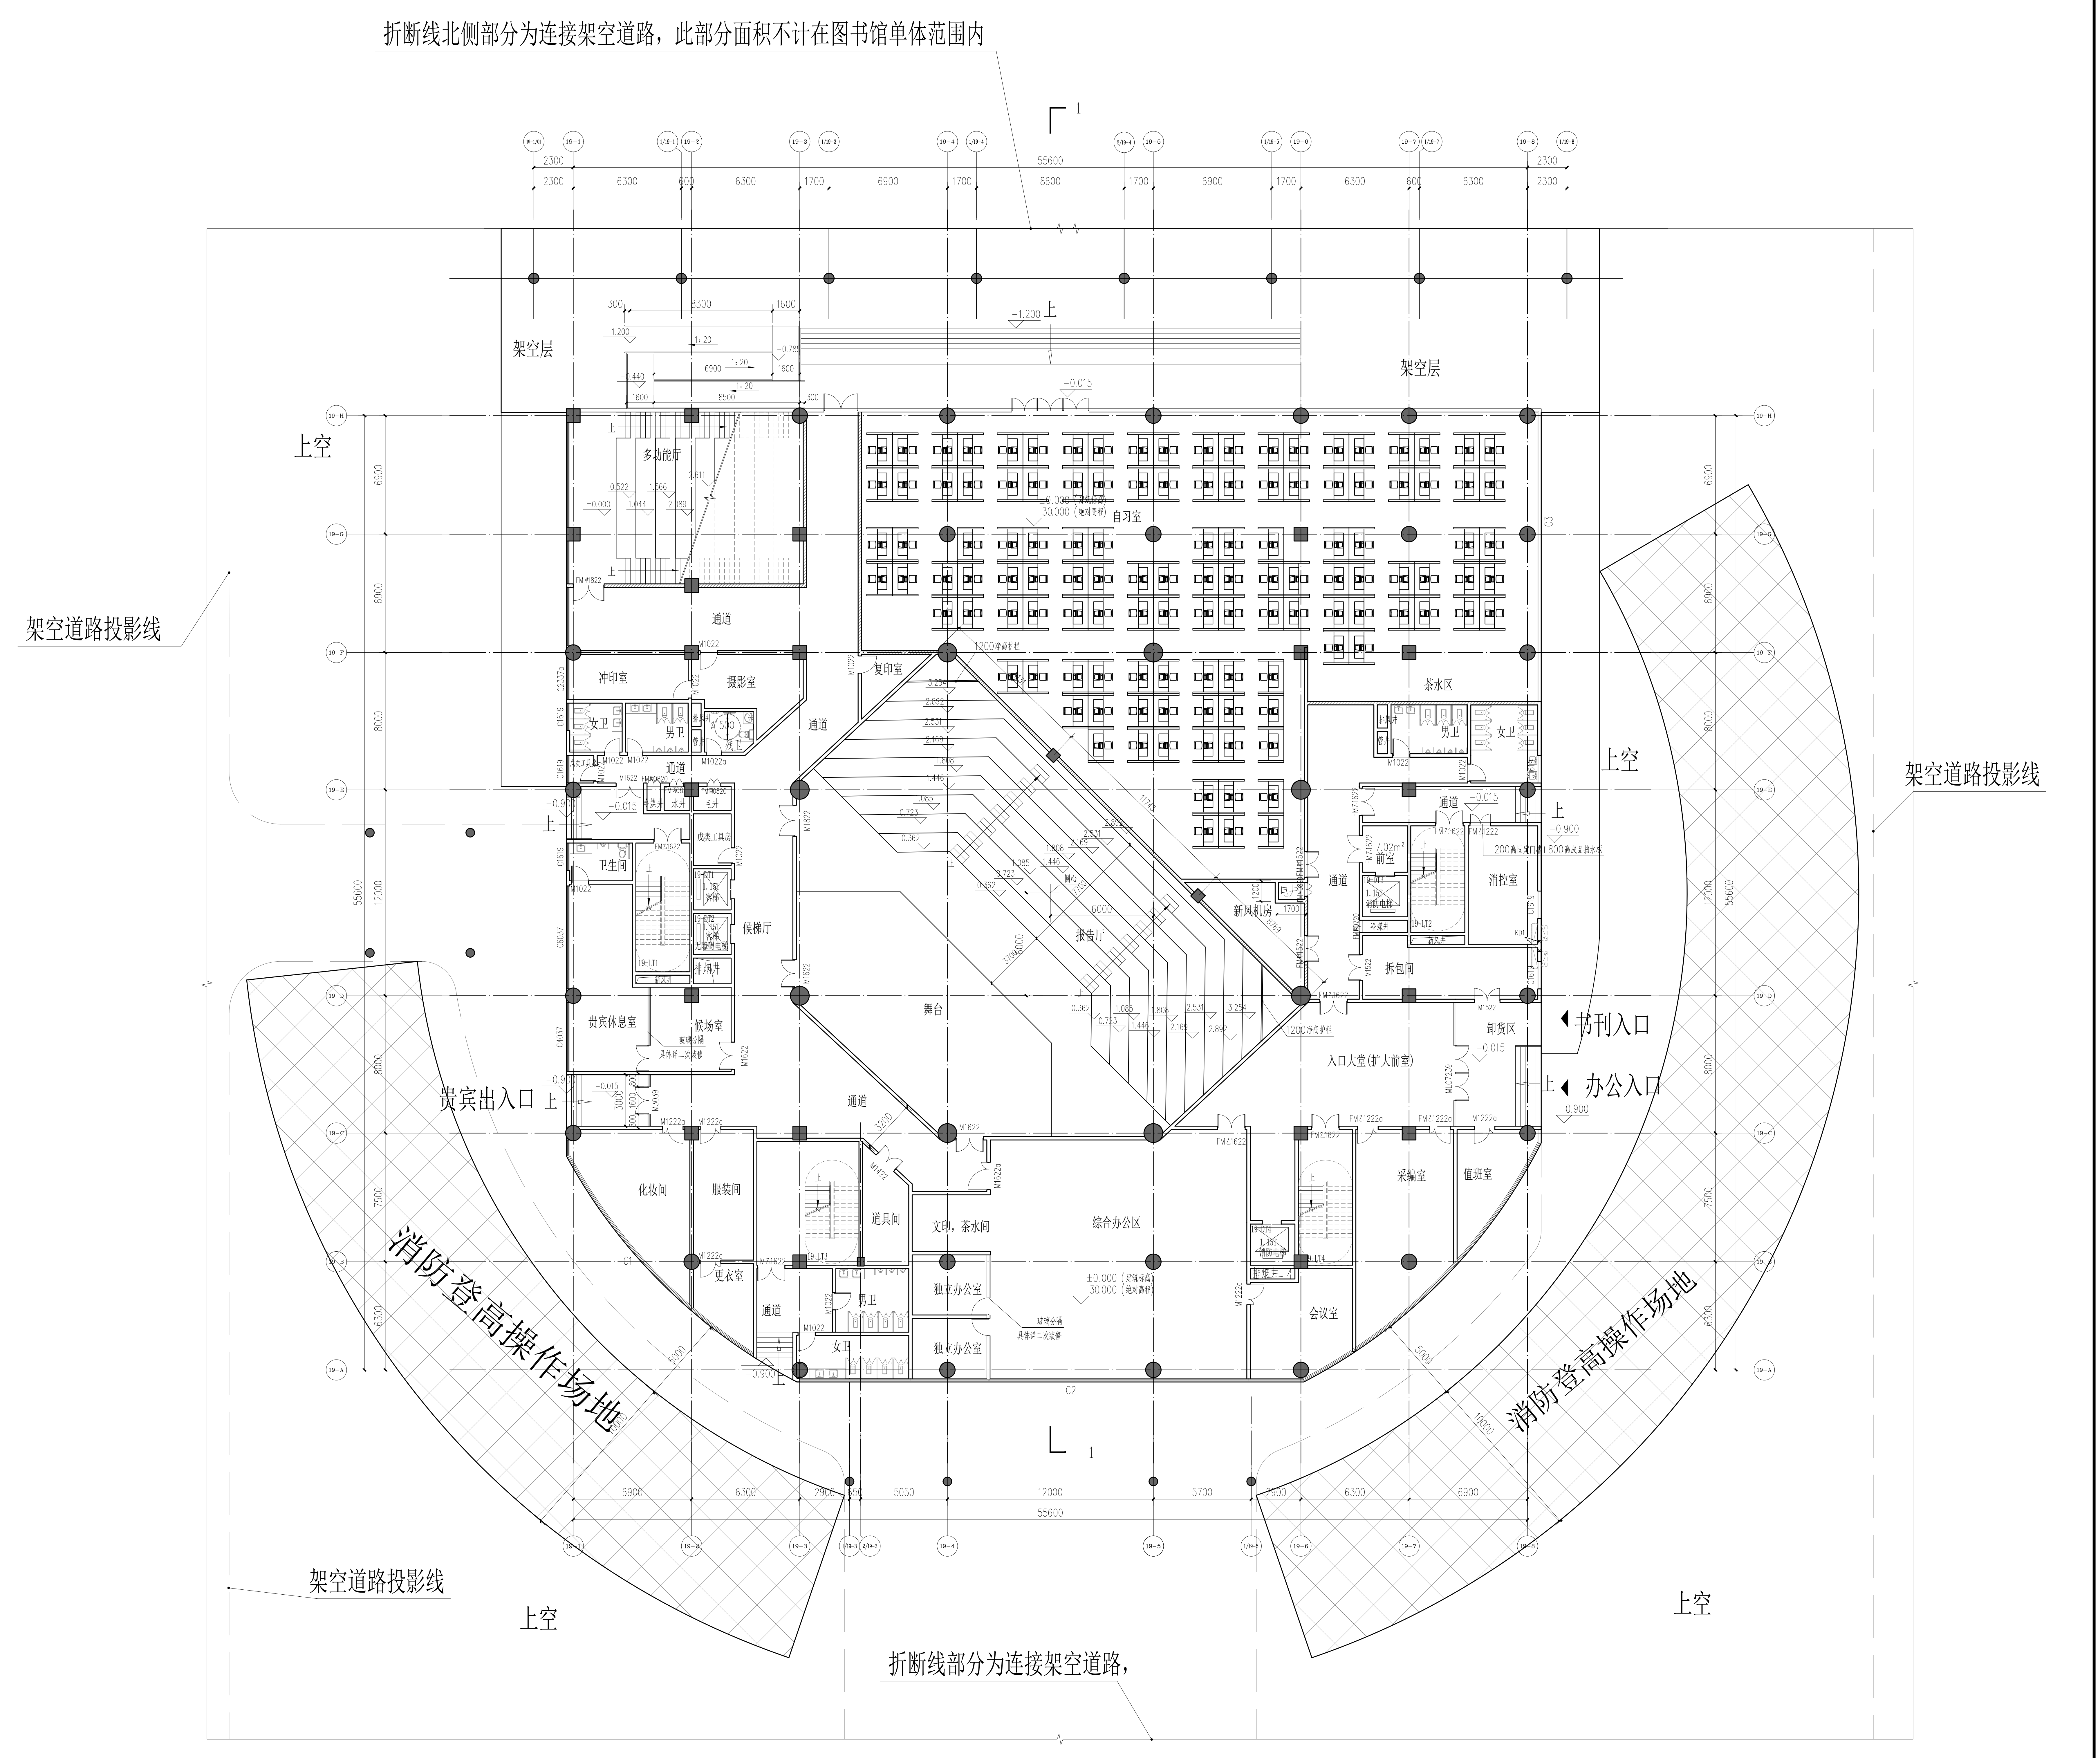
折断线北侧部分为连接架空道路，此部分面积不计在图书馆单体范围内
架空层
架空层
上空
上空
上空
上空
架空道路投影线
架空道路投影线
架空道路投影线
多功能厅
自习室
通道
冲印室
摄影室
复印室
女卫
男卫
茶水区
报告厅
舞台
卫生间
候梯厅
贵宾休息室
候场室
消控室
前室
新风机房
拆包间
卸货区
入口大堂(扩大前室)
书刊入口
办公入口
贵宾出入口
化妆间
服装间
更衣室
道具间
文印、茶水间
综合办公区
独立办公室
采编室
值班室
会议室
消防登高操作场地
消防登高操作场地
55600
折断线部分为连接架空道路，

首层平面图 1:150

建筑面积：3850.43m²
计容面积：3176.99m²
总计容面积：23570.84m²
总建筑面积：24770.53m²
总藏书数量：1000440本
阅览室总座位数：1651座

建筑层高标高表（m）			
层数	层高	建筑标高	结构标高
屋面			<36.200>
8F	4.500	31.700	<31.650>
7F	4.500	27.200	<27.150>
6F	4.500	22.700	<22.650>
5F	4.500	18.200	<18.150>
4F	4.500	13.700	<13.650>
3F	4.500	9.200	<9.150>
2F	4.500	4.700	<4.650>
1F	4.700	±0.000	<-0.050>

奥华设计
奥华建筑设计（广东）有限公司
AWHA architectural design (Guangdong) Co. ,Ltd.
建筑工程甲级:A144011793
城乡规划乙级：粤自资规乙字23440093

院出图章：
CNADRI PROJECT SEAL

注册执业章：
REGISTERED SEAL

备注：
NOTE

本图纸未经本公司同意不得使用、抄袭及复制，未加盖院出图章视无效。所有尺寸需以图中标注为准，不能以量度图中尺寸作准。如发现任何矛盾处，请立即通知设计院。

建设单位
CLIENT
广州涉外经济职业技术学院

项　目
PROJECT
广州涉外经济职业技术学院
佛冈校区图书馆A-10

图　名
DRAWING TITLE
首层平面图

设计编号 PROJECT NO	24S0011-3	
审　定 APPROVAL	庄永烈	
项目负责 PROJECT CHIEF	甘建伟	甘建伟
审　核 EXAMINE	潘泽兵	
专业负责 CHIEF	甘建伟	甘建伟
校　对 CHECK	罗广荣	罗广荣
设　计 DESIGN	吴桂炫	吴桂炫
制　图 DRAWN BY	吴桂炫	
专　业 DISCIPLINE	建筑	
阶　段 STATUS	单体报建	
图　号 DRAWING No.	JS-01	
比　例 SCALE	按图	
日　期 DATE	2024-05	