建　筑	潘泽兵		暖　通	叶建新	
结　构	方　力				
电　气	郑山华				
给 排 水	赵南南				

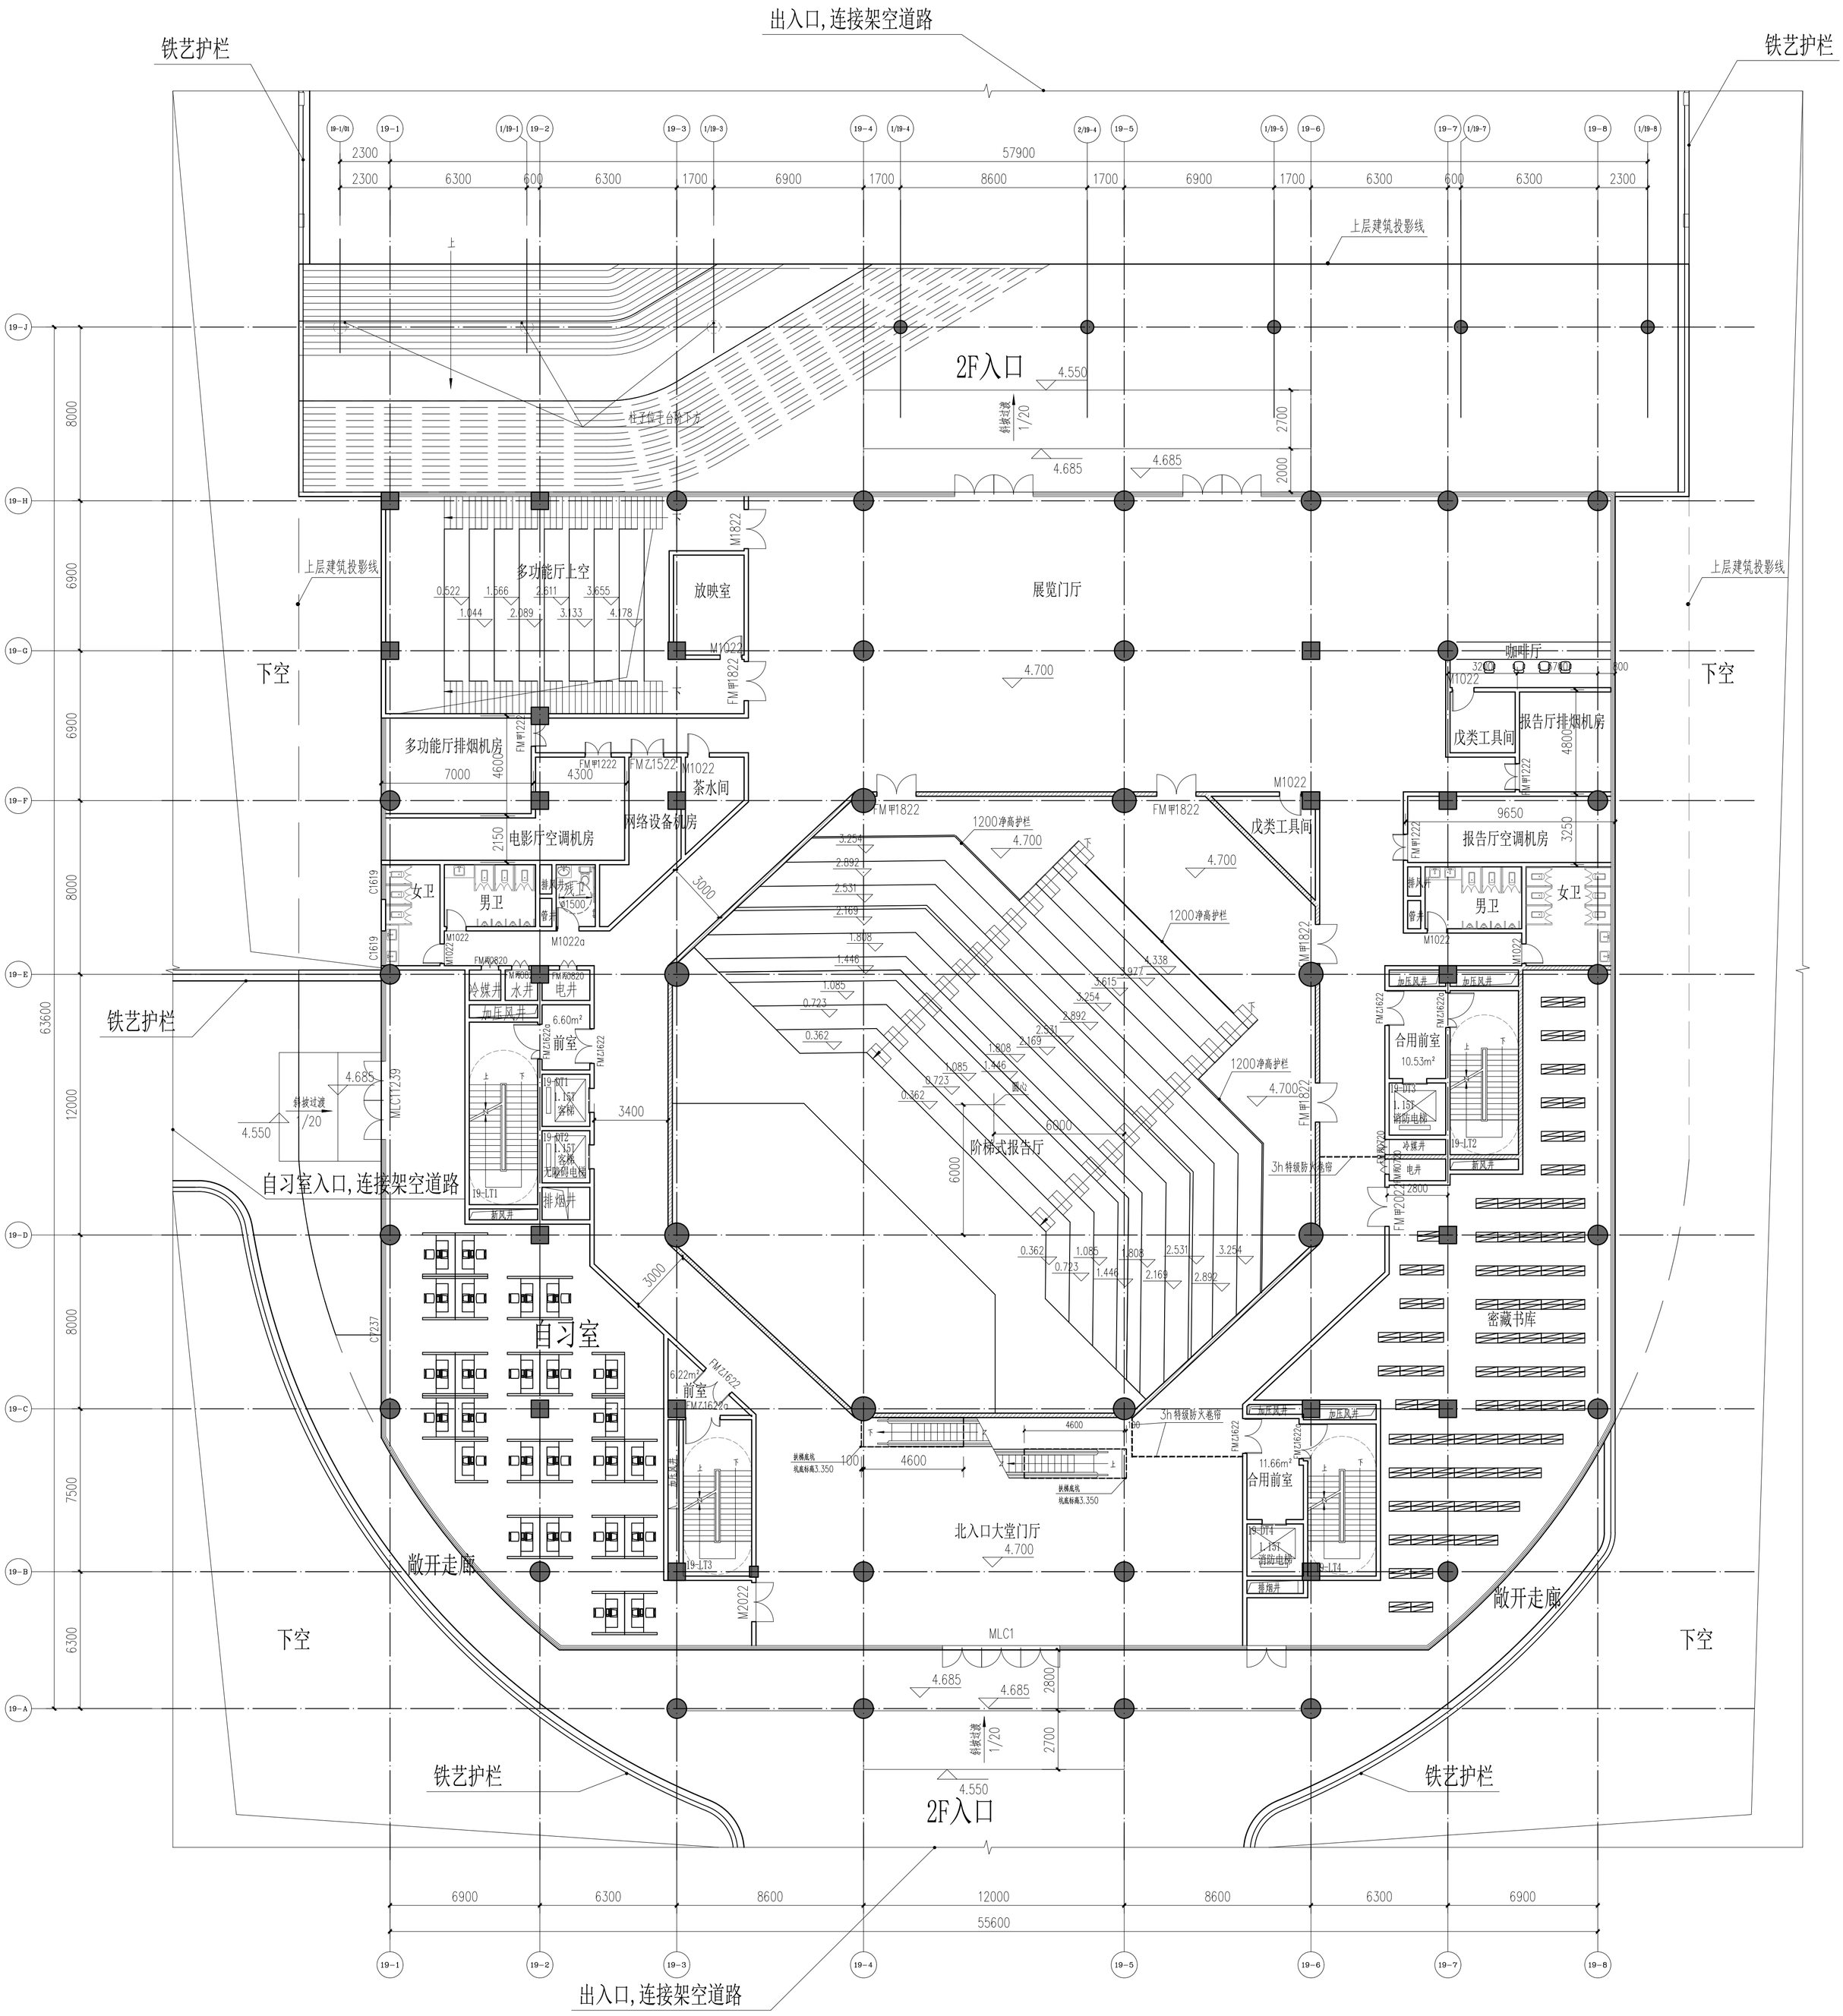

二层平面图 1:150

建筑面积：3619.01m²

计容面积：3583.57m²

本层书架104个，藏书59850本

奥华建筑设计(广东)有限公司 ANHA architectural design (Guangdong) Co. Ltd. 建筑工程甲级:A144011793 城乡规划乙级：粤自资规乙字2344093	院出图章: CNADRI PROJECT SEAL
注册执业章: REGISTERED SEAL	
备注: NOTE	
本图纸未经本公司同意不得使用、抄袭及复制，未加盖院出图章视无效，所有尺寸需以图中标注为准，不能以量度图中尺寸作准，如发现任何矛盾处，请立即通知设计院。	
建设单位 CLIENT	广州涉外经济职业技术学院
项　目 PROJECT	广州涉外经济职业技术学院佛冈校区图书馆A-10
图　名 DRAWING TITLE	二层平面图
设计编号 PROJECT NO	24S0011-3
审　定 APROVAL	庄永烈
项目负责 PROJECT CHIEF	甘建伟
审　核 EXAMINE	潘泽兵
专业负责 CHIEF	甘建伟
校　对 CHECK	罗广荣
设　计 DESIGN	吴桂炫
制　图 DRAWN BY	吴桂炫
专　业 DISCIPLINE	建筑
阶　段 STATUS	单体报建
图　号 DRAWING No.	JS-02
比　例 SCALE	按图
日　期 DATE	2024-05